

LEGENDA:

STÁVAJÍCÍ SÍŤ

STÁVAJÍCÍ DEŠŤOVÁ KANALIZACE
STÁVAJÍCÍ SDĚLOVACÍ VEDENÍ
STÁVAJÍCÍ VEDENÍ NÍZKÉHO NAPĚTÍ

NAVRHOVANÉ SÍŤ

NAVRHOVANÁ DEŠŤOVÁ KANALIZACE

OSTATNÍ

ZPEVNĚNÁ PLOCHA, PROPUSTNÝ ASFALTOVÝ KOBEREČ
STÁVAJÍCÍ HRŠTĚ
STÁVAJÍCÍ VODNÍ TOK
MANIPULAČNÍ PRUH (8,0m)
ZELEŇ

LEGENDA STAVEBNÍCH OBJEKTŮ:


SO 01-ZPEVNĚNÁ PLOCHA I
SO 02-DEŠŤOVÁ KANALIZACE

ZPEVNĚNÁ PLOCHA I SE NACHÁZÍ V AKTIVNÍ ZÓNĚ ZAPLAVOVÉHO ÚZEMÍ

–VŠEKERÉ KONSTRUKCE MUSÍ BÝT OSAZENY V ÚROVNI STÁVAJÍCÍHO TERÉNU BEZ PEVNÝCH MĚZEMNÍCH ČÁSTÍ

TRASY SÍTÍ JSOU POUZE ORIENTAČNÍ

– NEJEDNÁ SE O PROVÁDĚCÍ DOKUMENTACI STAVBY, DOKUMENTACE JE URČENA POUZE PRO POTŘEBY ÚZEMNÍHO A STAVEBNÍHO ŘÍZENÍ
– PŘÍ PROVÁDĚNÍ STAVBY JE NUTNO POSTUPOVAT DLE PLATNÝCH ČSN A TECHNOLOGICKÝCH PRAVIDEL S OHLEDEM NA PLATNÉ PŘEDPISY BOZP
POKUD DOJDE PŘÍ PROVÁDĚNÍ K NEJASNOSTEM NEBO NEPŘEDVÍDANÝM OKOLNOSTEM JE NUTNÉ NEPRODLENĚ INFORMOVAT PROJEKTANTA A UPŘESNIT DALŠÍ POSTUP V AD
– NA STAVBĚ MUSÍ BÝT DODRŽOVÁNY VŠECHNY PRACOVNÍ, TECHNOLOGICKÉ A TECHNICKÉ POSTUPY VČETNĚ DOPORUČENÍ VÝROBCŮ JEDNOTLIVÝCH STAVEBNÍCH SYSTÉMŮ DLE ČSN A SOUVISEJÍCÍCH PŘEDPISŮ

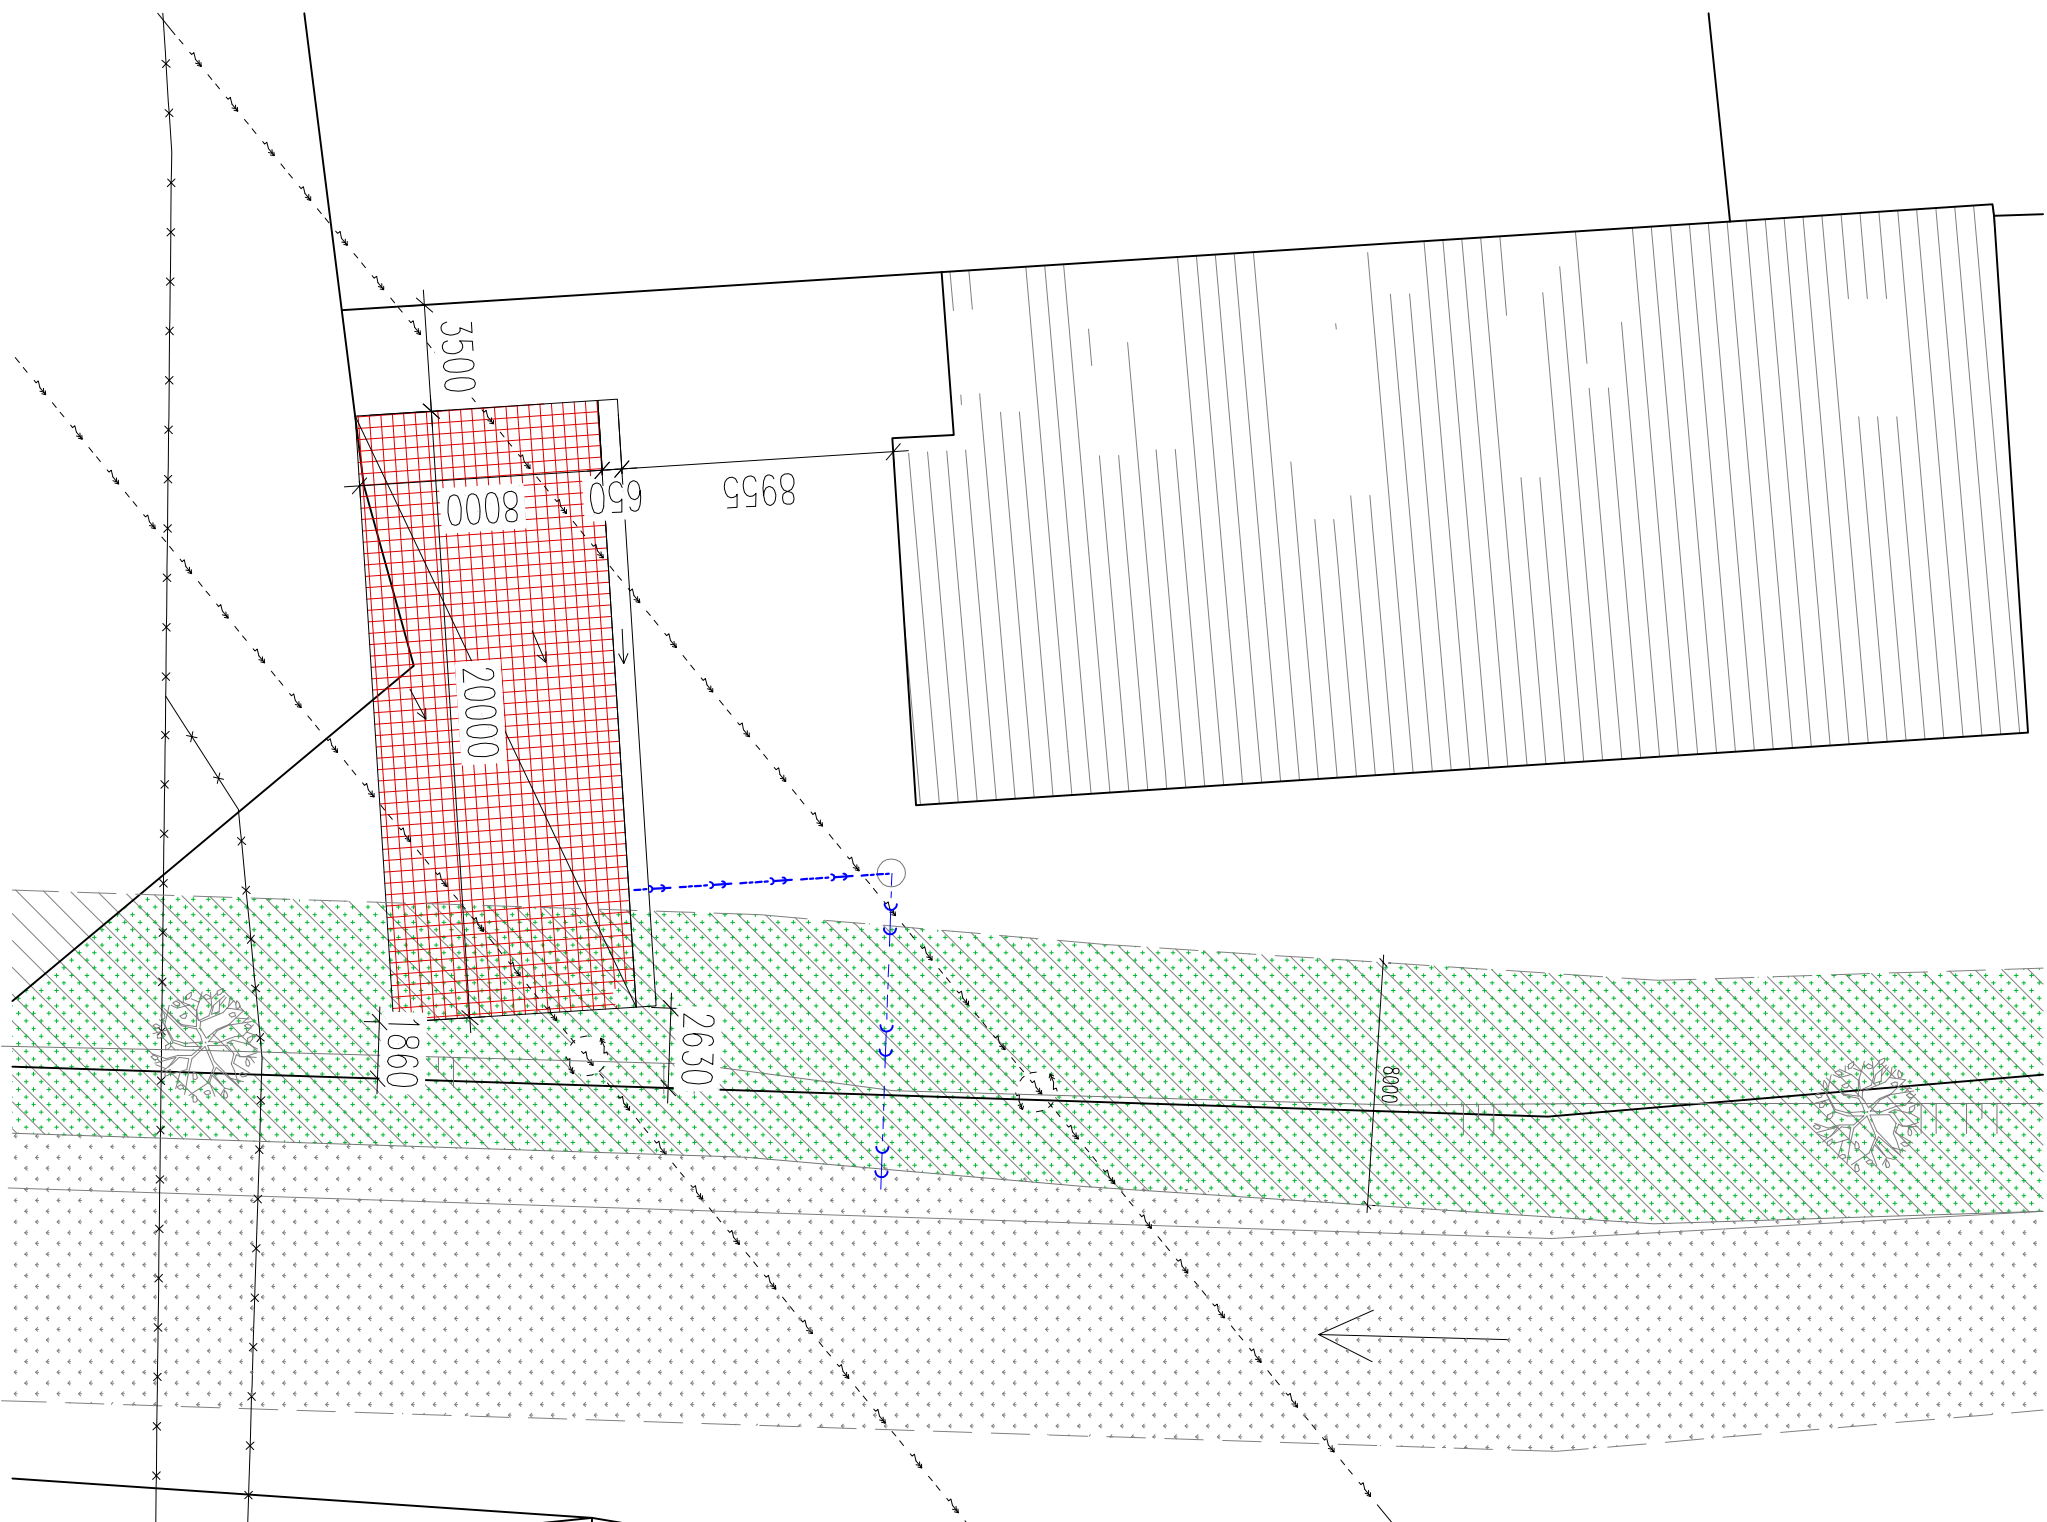

ZODPOVĚDNÝ PROJEKTANT		ING.ARCH.SOŇA KŘÍBALOVÁ	SOŇA KŘÍBALOVÁ PROJEKTOVÁ ČINNOST VE VÝSTAVBĚ Velké Meziříčí, U Světle 30, 594 01 IČ: 02186497	
VYPRACOVAL		ING.ARCH.SOŇA KŘÍBALOVÁ		
INVESTOR		MĚSTO VELKÉ MEZIRÍČÍ, RADNICKÁ 29/1, 59401 VELKÉ MEZIRÍČÍ		
KRAJ		KRAJ VYSOČINA	su	VELKÉ MEZIRÍČÍ
STAVBA		ZPEVNĚNÁ PLOCHA I MOSTIŠTĚ		
			FORMÁT	2 A4
			DATA	06/2024
OBJEKT		ZPEVNĚNÁ PLOCHA, P.Č.: 50/3, K.Ú.: MOSTIŠTĚ U VELKÉHO MEZIRÍČÍ	ČÍSLO ZAKÁZKY	
OBLAST		SITUAČNÍ VÝKRESY	MĚŘITVO	
OSAZENÍ		KOORDINAČNÍ SITUACE		1: 500
				D.2.